

STATO DI FATTO:
Falda simmetrica

PROGETTO:
Falda asimmetrica per garanti-
re una maggiore superficie per
l'installazione del fotovoltaico

PROGETTO:
L'inserimento del corpo scala
permette la creazione in fac-
ciata di una falda asimmetrica


PROGETTO:
Quattro luci per quattro vie e
quattro finestre per quattro pa-
norami




Il rifugio Pedrotti ha conservato nel tempo il signi-
ficato originale della parola rifugio, svincolato da
accessi carrabili o da funivie, è frequentato prin-
cipalmente dai veri amanti della montagna quali
escursionisti e alpinisti esperti.
L'idea progettuale parte da questa consapevolezza

e cerca principalmente di dialogare con gli interlo-
cutori di questo ambiente di alta montagna. L'im-
magine che abbiamo scelto per il progetto è quella
di "faro di montagna". Un punto di riferimento visivo
per gli alpinisti e gli escursionisti in cammino data
la sua posizione strategica, visibile dai vari sentie-
ri.

Una luce in un arrivo notturno, un barlume nella
nebbia, un grande tetto rosso che alla vista allevia
le fatiche dopo una giornata tra le vette. Quattro
finestre illuminate alla sommità del rifugio sarano
sinonimo di sicurezza, calore e riparo per gli escu-
rionisti e alpinisti.

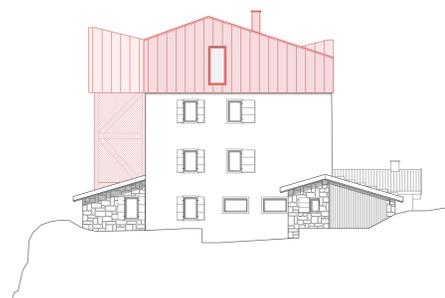


PROSPETTO NORD-OVEST - scala 1:200

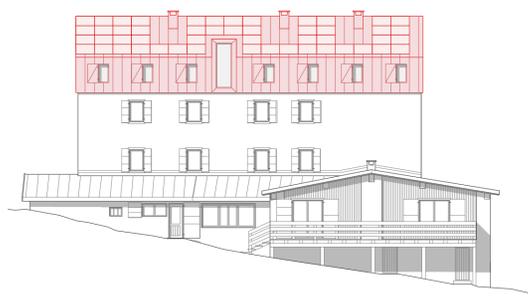

PROSPETTO SUD-OVEST - scala 1:200


PIANTA P3
scala 1:200
4 p.l. gestore
10 p.l. dipendenti
24 p.l. ospiti

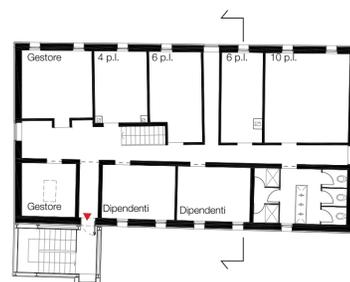


PIANTA P2
scala 1:200
44 p.l. ospiti




PIANTA P1
scala 1:200
46 p.l. ospiti

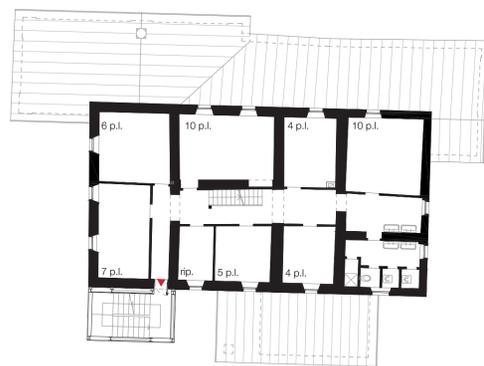


PIANTA PT
scala 1:200

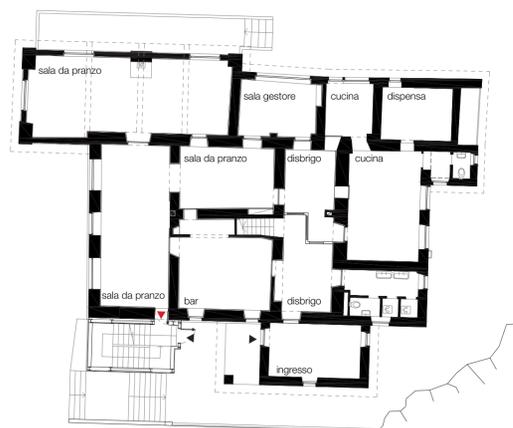


PIANTA P-1
scala 1:200

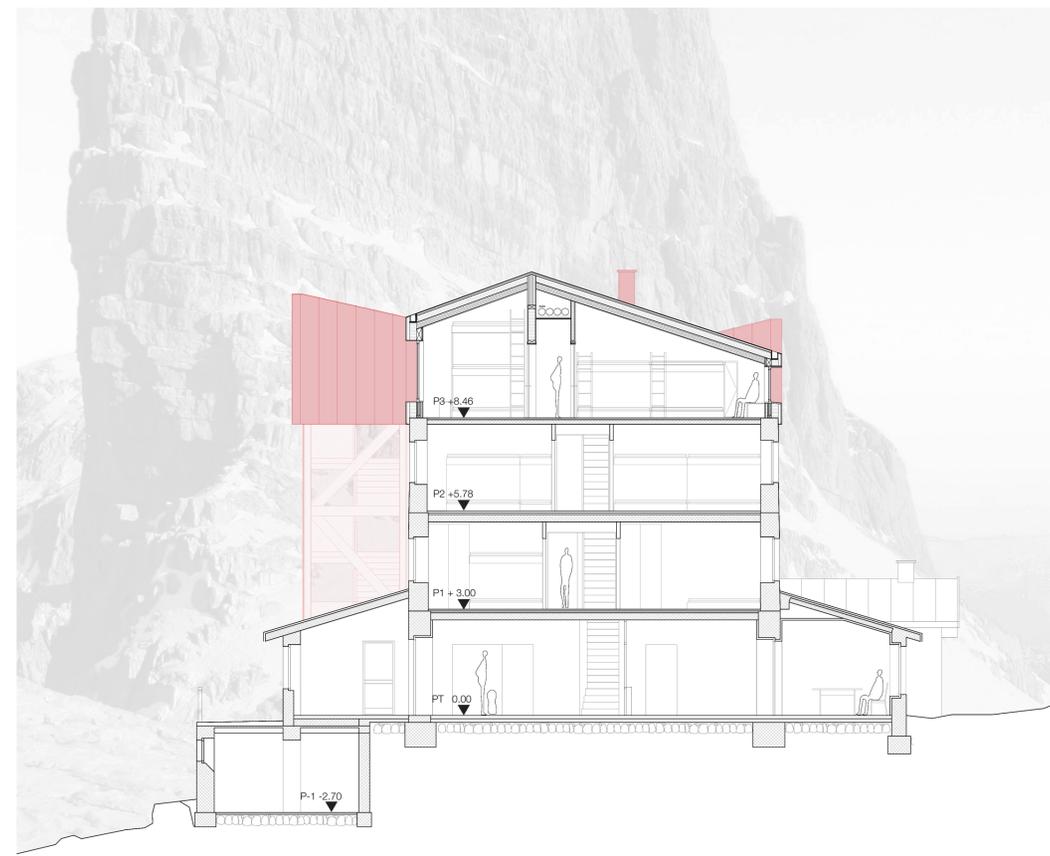

SEZIONE TRASVERSALE - scala 1:100

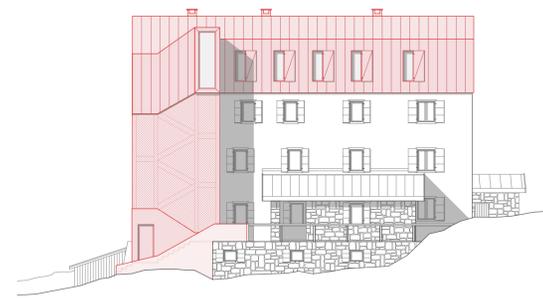

PROSPETTO NORD-EST - scala 1:200

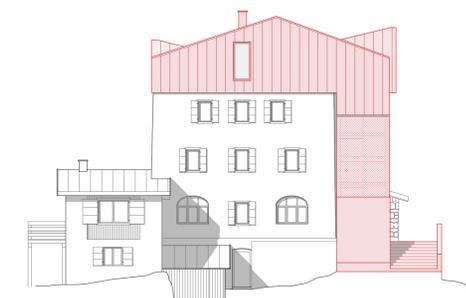

PROSPETTO SUD-EST - scala 1:200